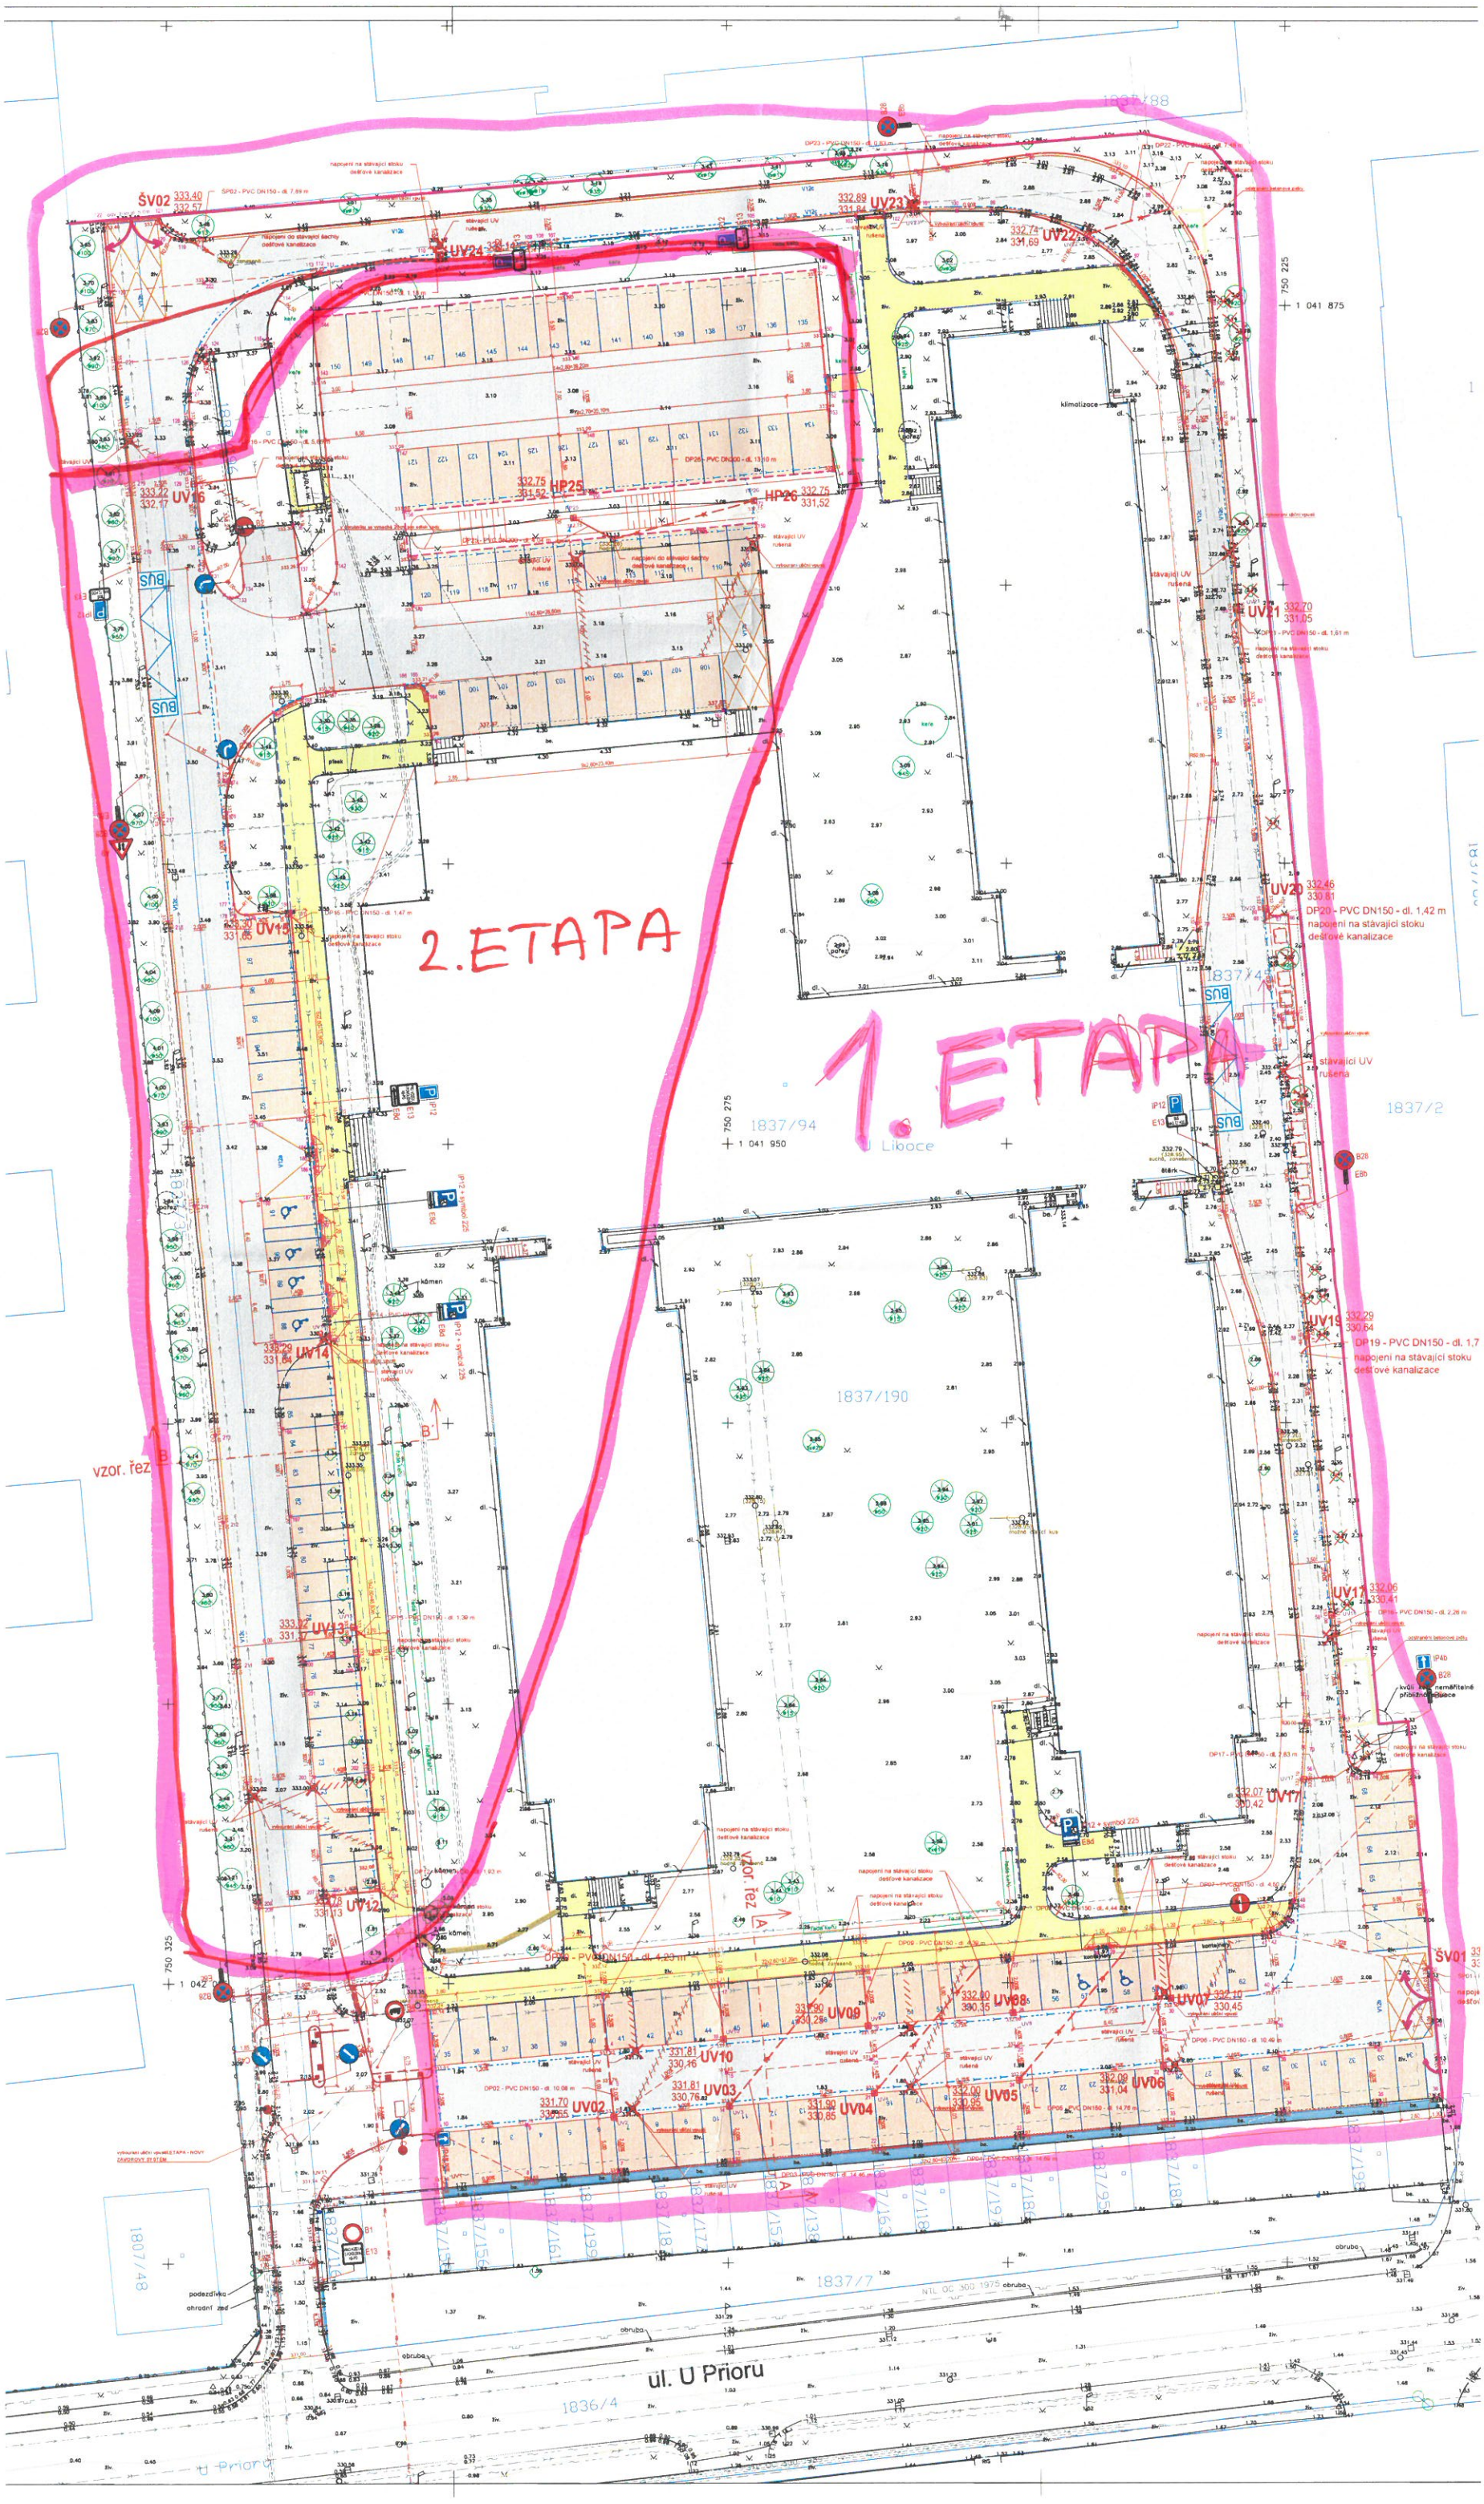
2.ETAPA
1.ETAPA
ul. U Prioru
U Liboce
vzor. řez
klimatizace
kůmen
podezdívka
ohradní zeď
1837/94
1837/190
1837/7
1836/4
1807/48
1837/2
ŠV02
UV24
UV23
UV22
UV21
UV20
UV19
UV17
UV16
UV15
UV14
UV13
UV12
UV11
UV10
UV09
UV08
UV07
UV06
UV05
UV04
UV03
UV02
HP25
HP26
ŠV01